


855.182	855.182	855.182
39533.395	39533.743	9534.091
854.685	854.685	
39533.395	39533.743	9534.091
854.188	854.188	854.188
39533.395	39533.743	9534.091

# 高新区2022工-8号勘测定界图

3954.685-39533.743

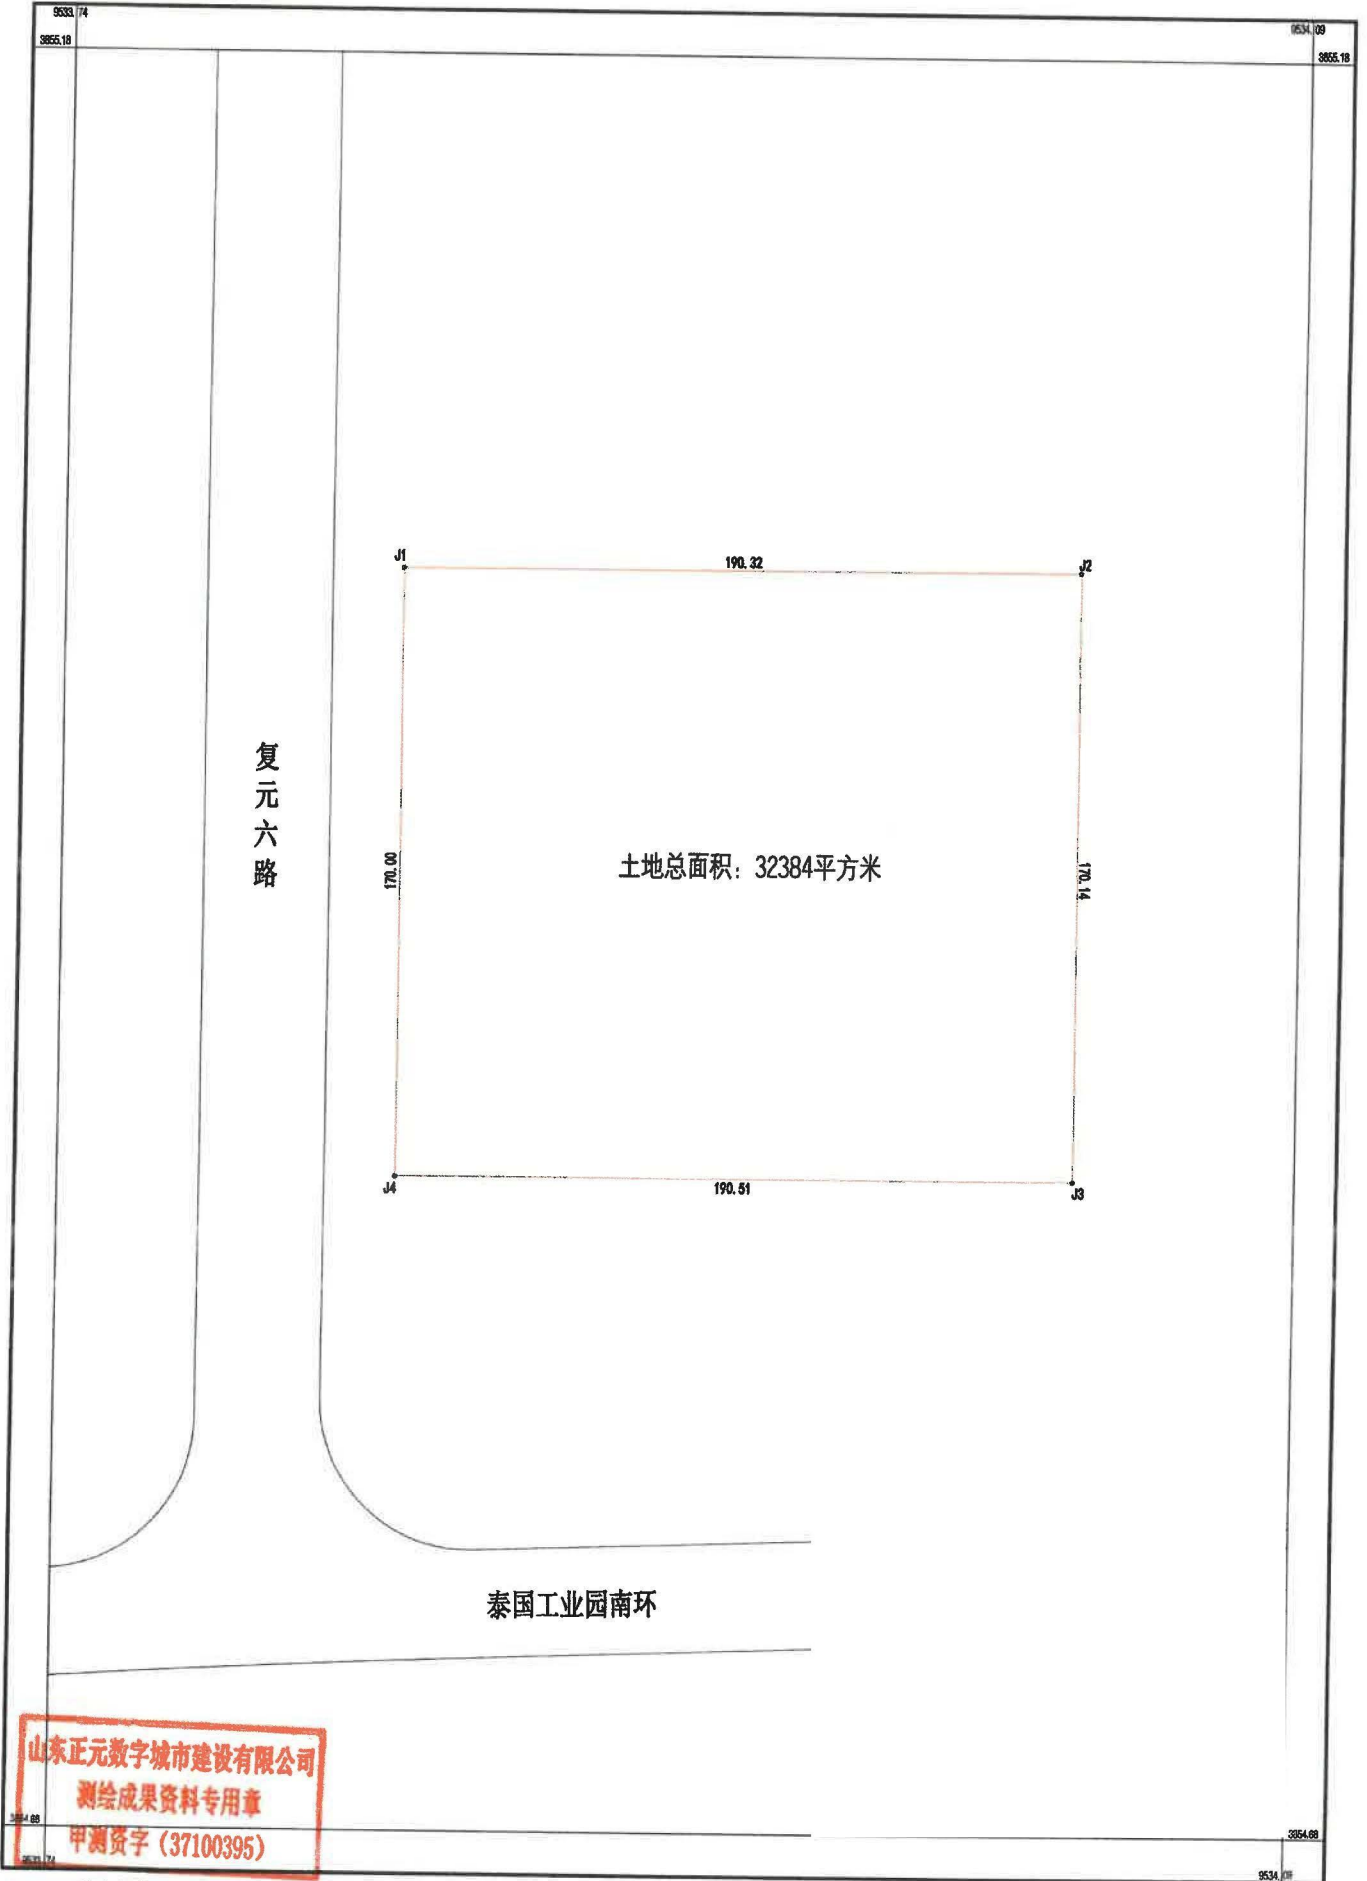

复元六路

土地总面积: 32384平方米

泰国工业园南环

山东正元数字城市建设有限公司

山东正元数字城市建设有限公司  
测绘成果资料专用章  
甲测资字(37100395)

2000国家大地坐标系  
1985国家高程基准, 等高距为1米  
GB/T 20257.1-2007 1:500 1:1000 1:2000地形图图式  
2022年09月 GPS RTK坐标采集法成图

1:1000